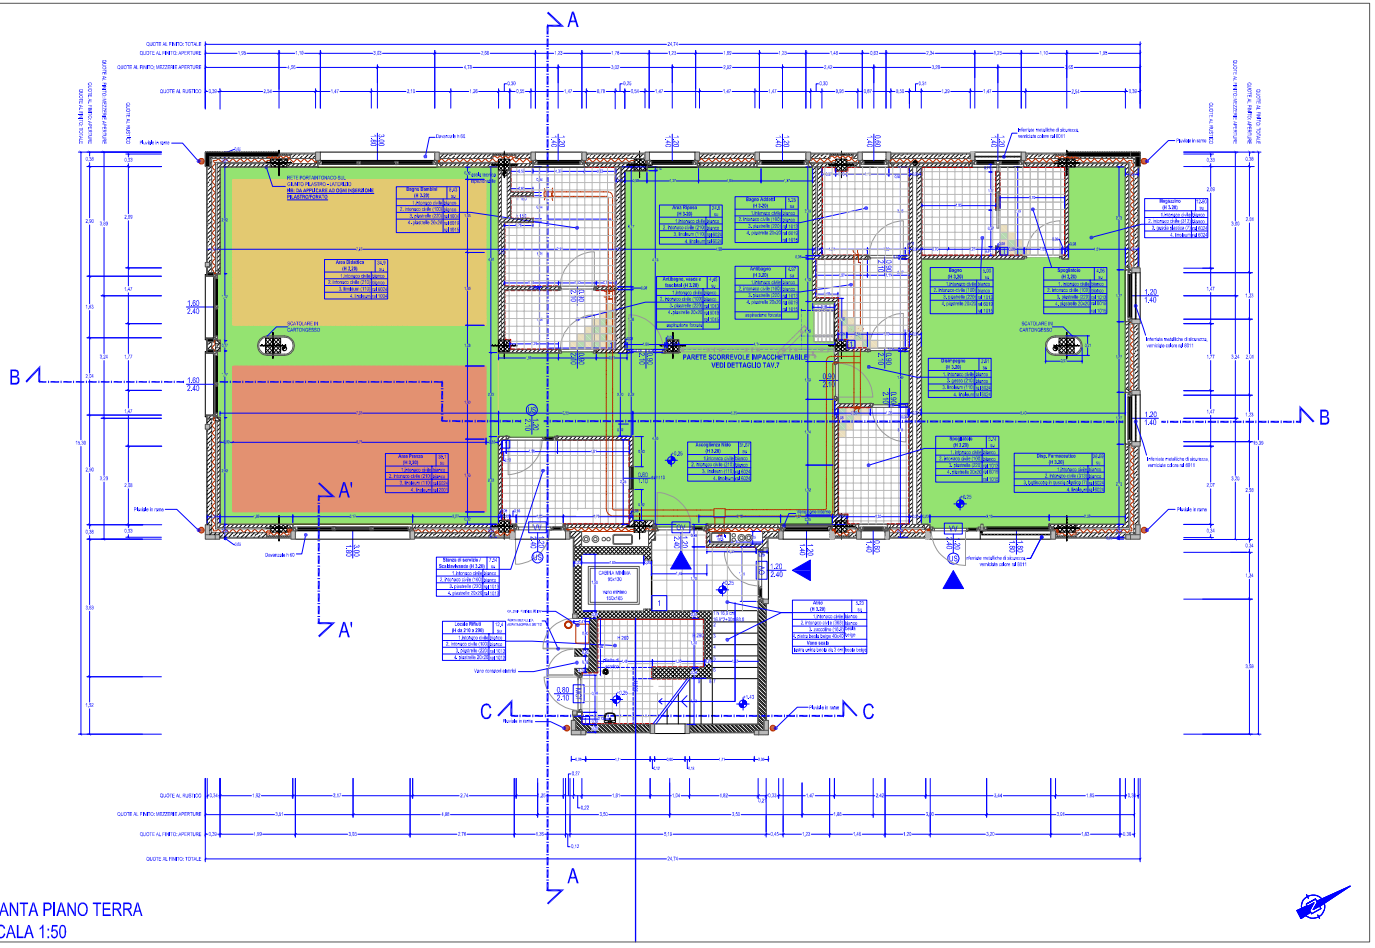

PIANTA PIANO TERRA
SCALA 1:50

LEGENDA

SCHEDA DESCRITTIVA DEI LOCALI

NB: LE QUOTE INTERNE SONO AL RUSTICO, CALCOLATE SENZA INTONACI NE' RIVESTIMENTI

ASPIRAZIONE FORZATA: BOCCHETTE E TUBAZIONI A SOFFITTO A VISTA, IN LAMIERA VERNICIATA A FUOCO. SEZIONE CIRCOLARE. COLORE GIALLO RAL 1004

LEGENDA RIVESTIMENTI

- LINOLEUM COLORE ral 1004
- LINOLEUM COLORE ral 2001
- LINOLEUM COLORE ral 6024

LINOLEUM IN TELI DA 193cm DI LARGHEZZA, SPESSORE 2mm, PESO 3,2 Kg/mq

- PIASTRELLA QUADRATA 20x20 o 30x30
- PAVIMENTI: PRIMA PIASTRELLA GUIDA: LE ALTRE A SEGUIRE SENZA FUGA, CON SIGILLATURA DEL COLORE DELLE PIASTRELLE STESSE
- RIVESTIMENTO DELLE PARETI IN PIASTRELLE (h specificata per ogni vano)

LEGENDA MURATURE

- CLS ARMATO
- BLOCCHI IN GASBETON DA 20 cm
- LATERIZIO FACCIA A VISTA, DI COLORE MARRONE ROSSO, COME INDICAZIONI DELLA D.L.
- LATERIZIO FORATO DA 8 cm
- LATERIZIO ALVEOLARE DA 12 cm
- LATERIZIO DA 4 cm (TAVELLA)
- ISOLAMENTO TERMICO IN POLISTIRENE ESPANSO EPS (RESISTENZA > 3,125 m²K/W)
- INTERCAPEDINE D'ARIA
- IMPERMEABILIZZAZIONE FONDAZIONI

LEGENDA SERRAMENTI

DOVE NON DIVERSAMENTE INDICATO:

- I SERRAMENTI ESTERNI SONO IN LEGNO DI PINO DI SVEZIA, CON VETROCAMERE CON VETRO BASSOEMISSIVI (SISTEMA FINESTRA CON U< 1,7 W/m²K), VERNICIATI COLORE ROVERE CHIARO, CON FALSO TELAIO DA 2 cm IN LEGNO D'ABETE
- LE PORTE INTERNE SONO IN TAMBURATO DI LEGNO, IMPALLACCIATO NOCE, CON FALSO TELAIO DA 2 cm IN LEGNO D'ABETE
- LE PORTE DI ACCESSO AGLI APPARTAMENTI DEL PRIMO PIANO SONO PORTONCINI BLINDATI, CON RIVESTIMENTO TIPO NOCE
- I DAVANZALI DELLE FINESTRE SONO POSTI A 110 cm DAL PAVIMENTO FINITO INTERNO E SONO IN PIETRA BEOLA BEIGE, DI COLORE GRIGIO CON SFUMATURE MARRONI BEIGE

PORTA CON TELAIO IN ALLUMINIO, DI SICUREZZA, ISOLATA TERMICAMENTE, DA ESTERNI, CON BATTENTE OPACO IN ALLUMINIO VERNICIATO COLORE MARRONE DA 90cm E BATTENTE CON VETROCAMERA DA 30cm

PORTA CON TELAIO IN ALLUMINIO, DI SICUREZZA, ISOLATA TERMICAMENTE, DA ESTERNI, CON BATTENTI CON VETROCAMERA DA 90 E 30cm

PORTA CON TELAIO IN ALLUMINIO, CON 2 BATTENTI CON VETROCAMERA DA 60 cm

PORTA IN FERRO, VERNICIATA COLOR MARRONE, CON GRIGLIE DI APERTURA NELLA PARTE ALTA E BASSA

USCITA DI SICUREZZA: PORTA DOTATA DI APERTURA A SPINTA CON MANIGLIONE ANTIPANICO

ARCH. GIUSEPPE LUIGI MINEI

COMMITTENTE
Cooperativa Il Focolare di Cerro al Lambro scarl

TAV. 3
SCALA 1:50
DATA protocollo

PROGETTO
Atto ricognitivo sullo stato d'attuazione del piano di zona comunale
Opere a scomputo

OGGETTO
Progetto esecutivo struttura polivalente
PIANTA PIANO TERRA